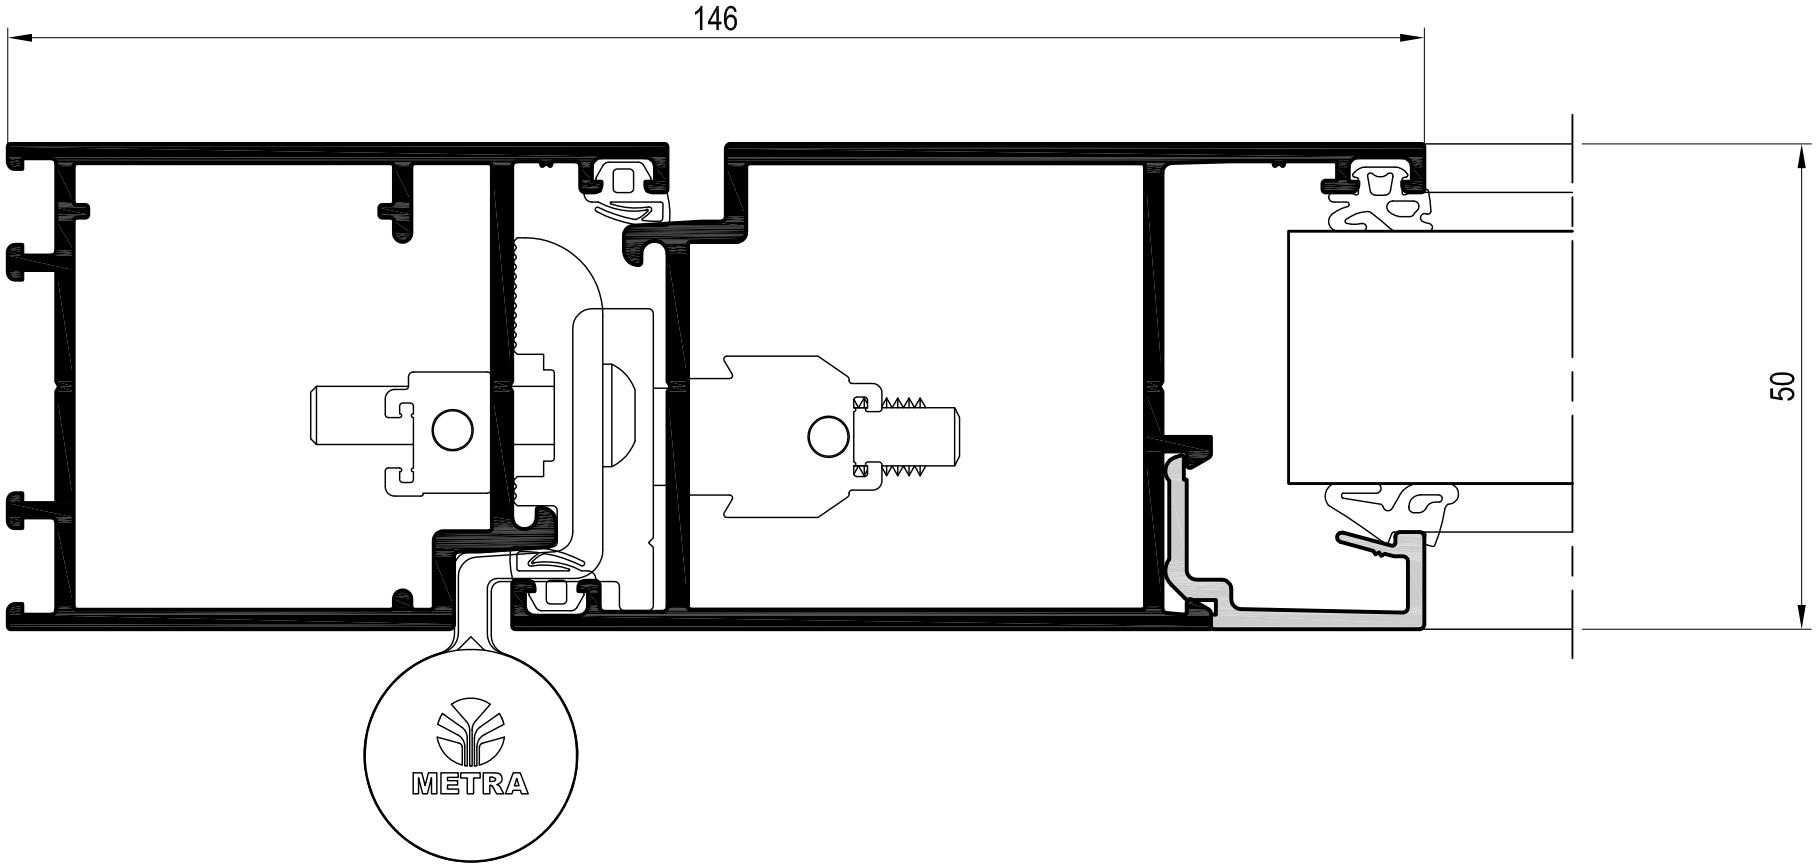
146
50
METRA