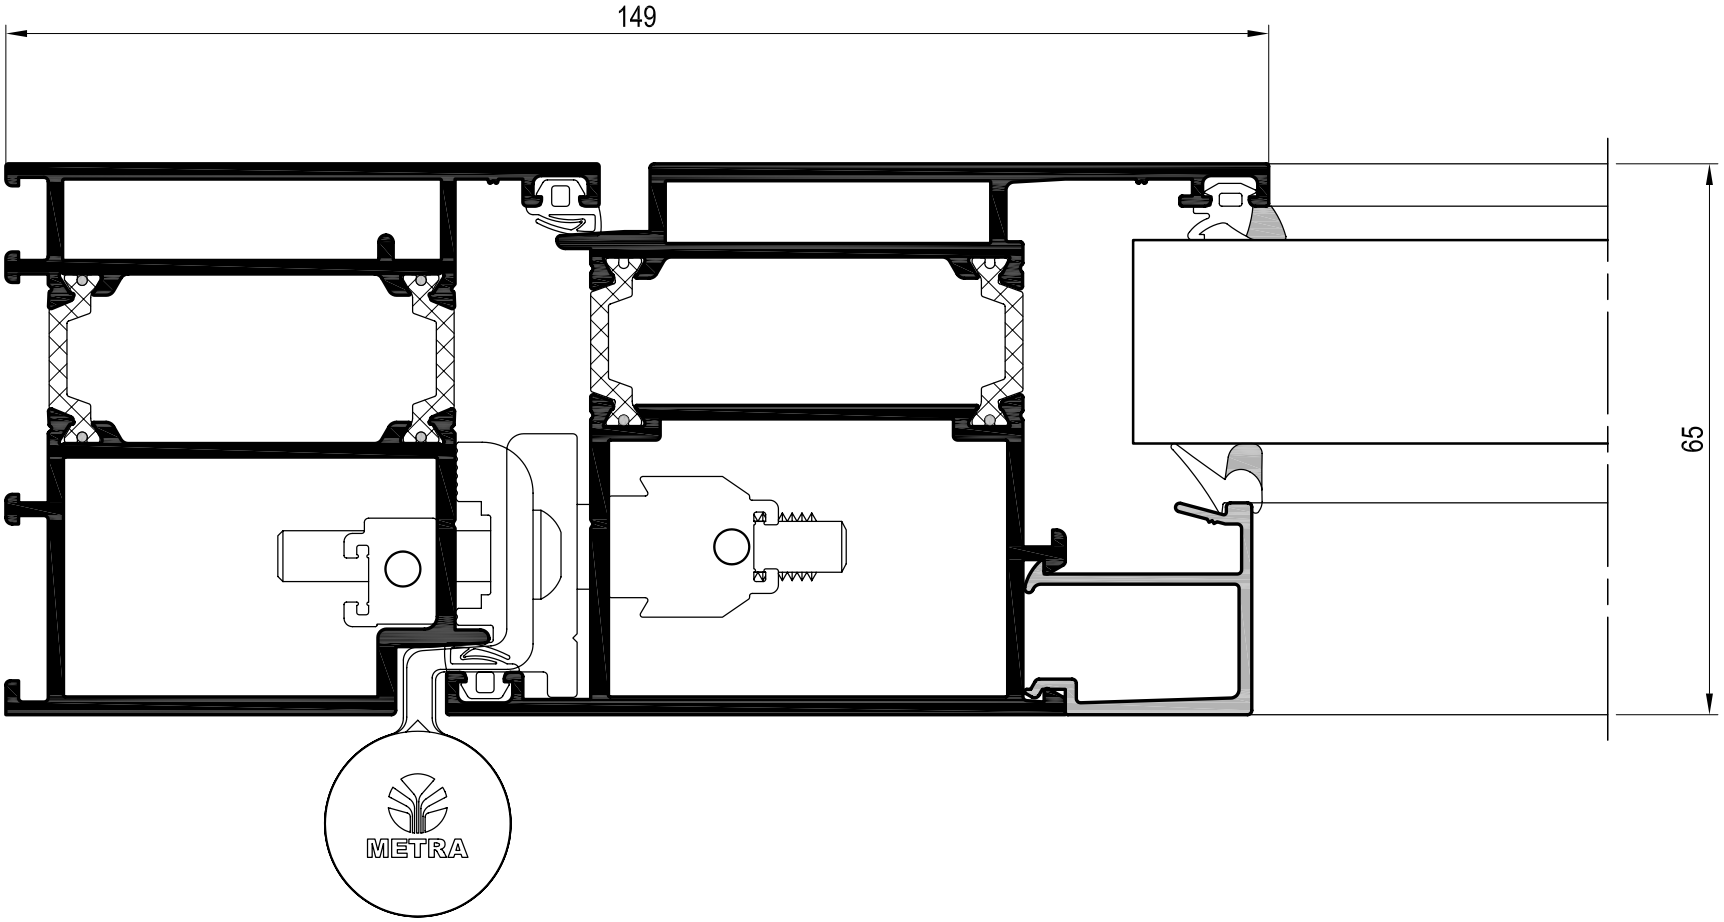
149
65
METRA